

BRAHETROLLEBORG GAME FAIR 2025



- HOVEDINDGANG
- TELSTANDE
- UDSTILLINGSBYGNING
- SPISETELT
- MAD OG DRIKKE
- SKYDEMRÅDER
- BUESKYDNING
- CAMPING
- AUKTIONSSSEKRETARIATET
- KONTROL
- P-PLADSER
- P VARETRAILER
- MØDESTED
- TOILET
- HANDICAPTOILET
- HJERTESTARTER
- SAMARITTER
- BRANDVEJ
- REDNING KONTAKT PKT





STANDBYGNING 1 - DEN GAMLE KVIESTALD




- Stålwire, højde 2,55m over gulv
- Opsatte trævægge, 2,5m høj
- Flugtvejsareal eller flugtvejspassage, min 1,3m
- Ophængningssted for beredskabsplan
- Kulsyreslukker
- Flugtvejsarmatur

Alle nødudgange står åbne i messens åbningstid

Pax	149
Bygning	370,1 m²
Stande	199,7 m²

Version: 310725


STANDBYGNING 2 - DEN STORE LADE

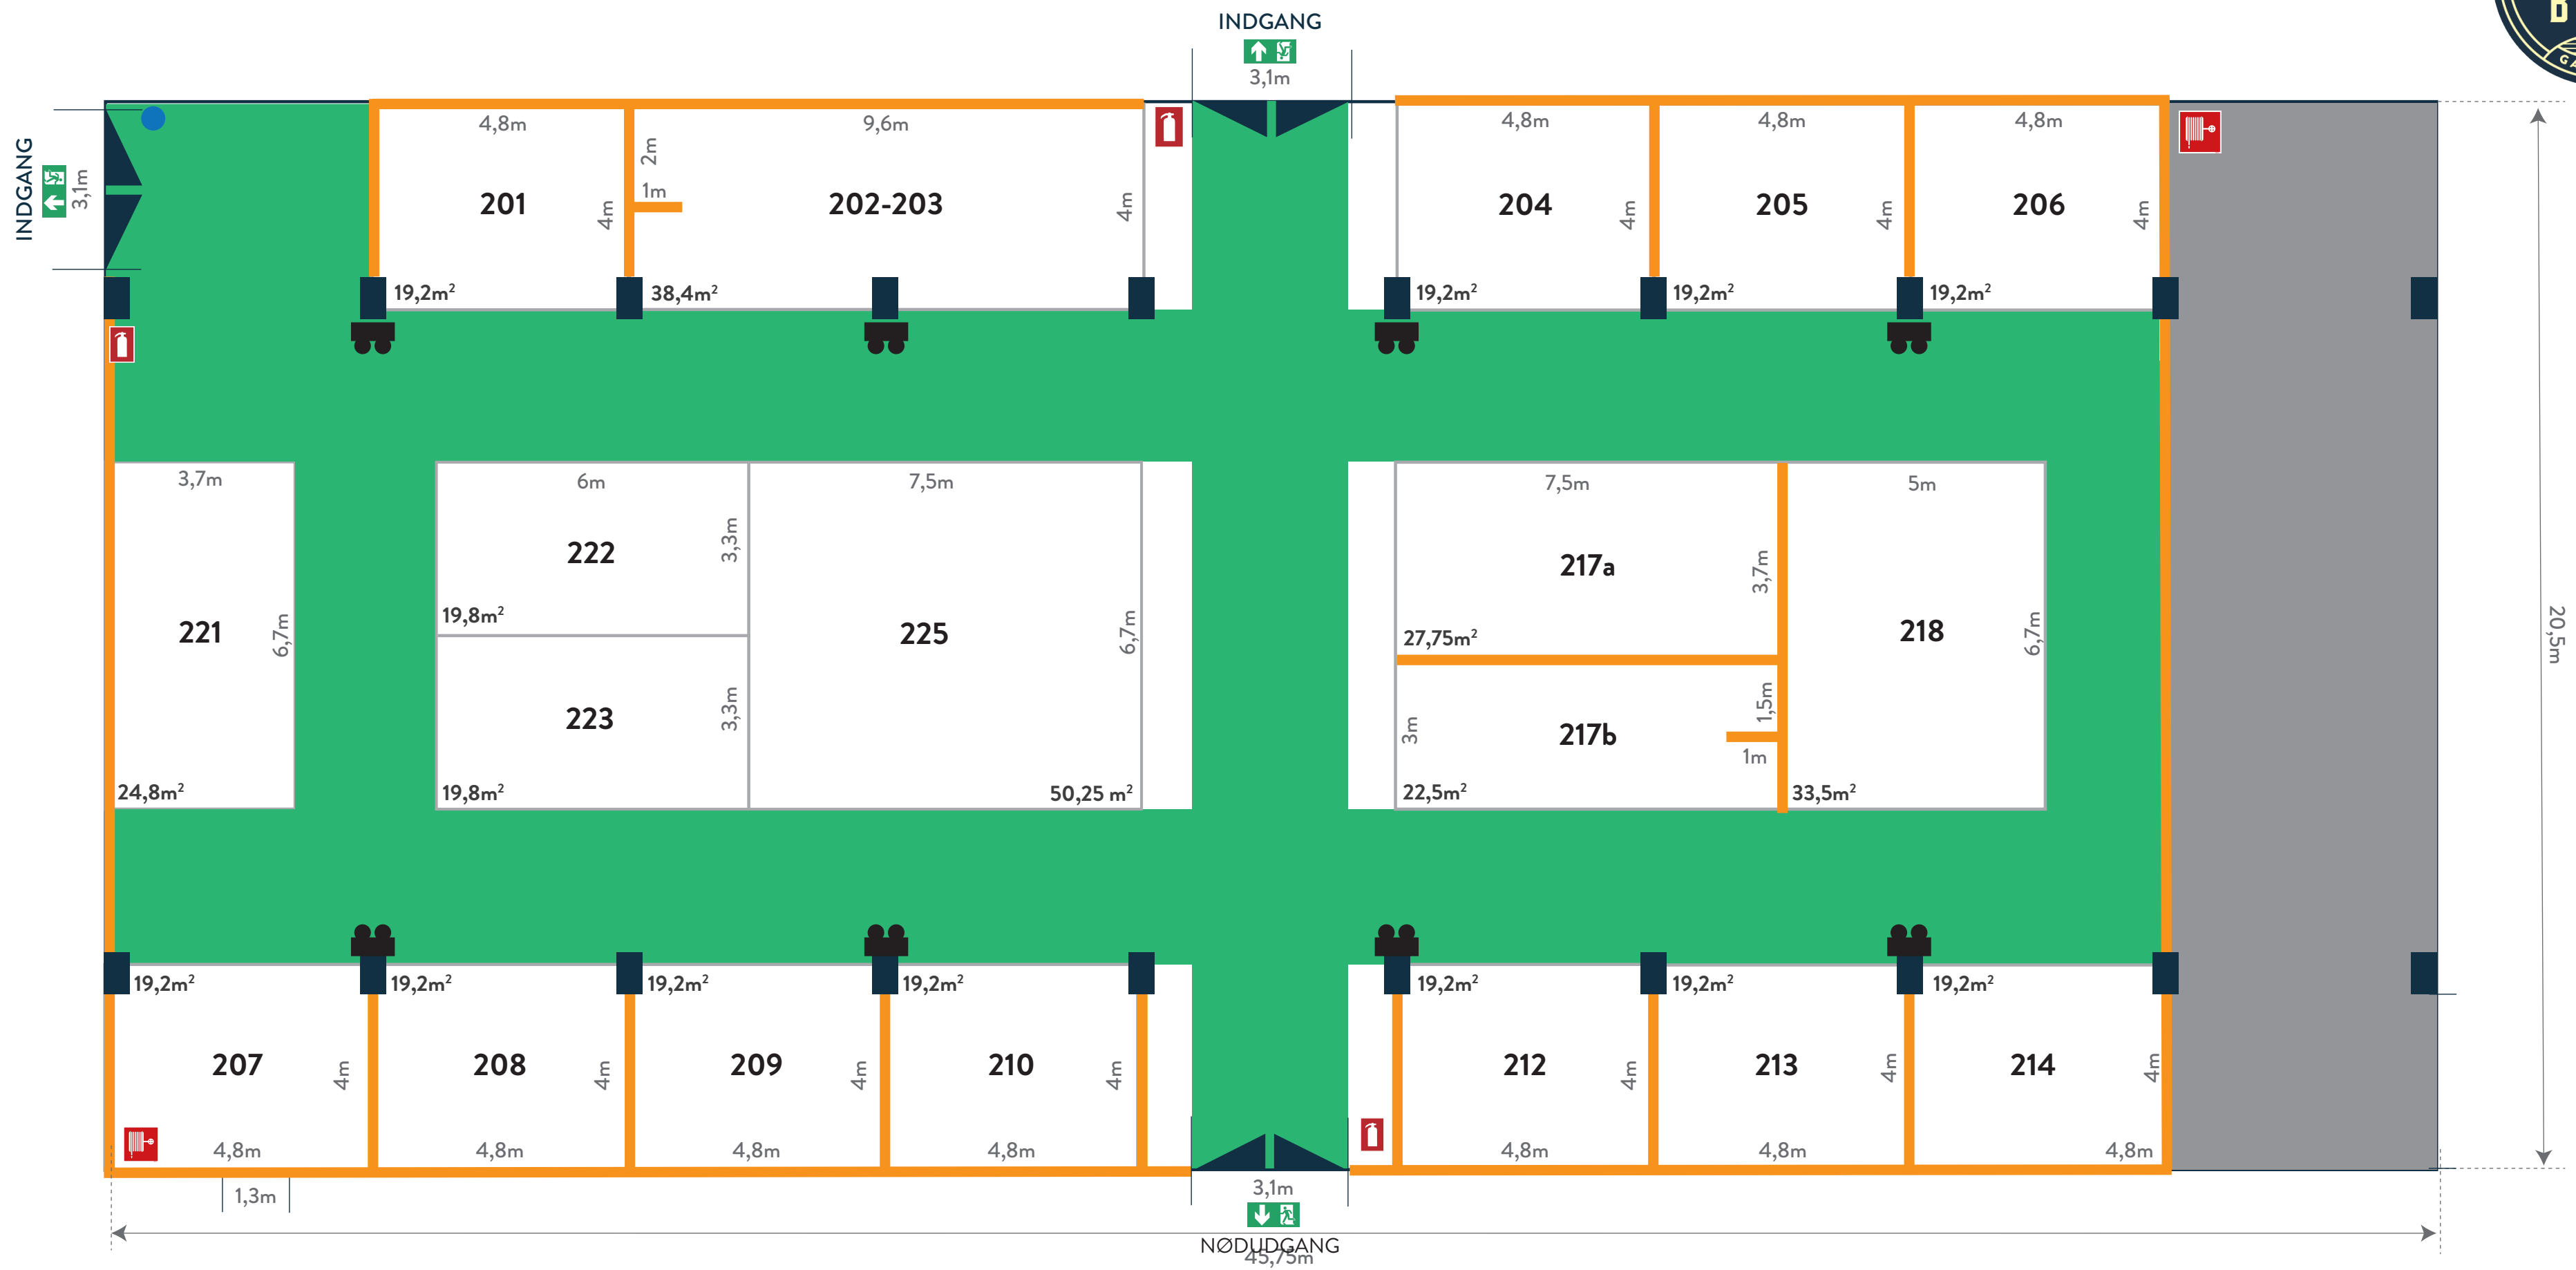

- Opsatte trævægge, 2,5m høj
- Flugtvejsareal eller flugtvejspassage, min 1,3m
- Ophængningssted for beredskabsplan
- Panikbelysning
- Kulsyreslukker
- Slangevinde, 25m
- Flugtvejsarmatur


Alle nødudgange står åbne i messens åbningstid

Pax	350
Bygning	813,4 m²
Stande, alm	247,4 m²
Stande, rå	174,8 m²

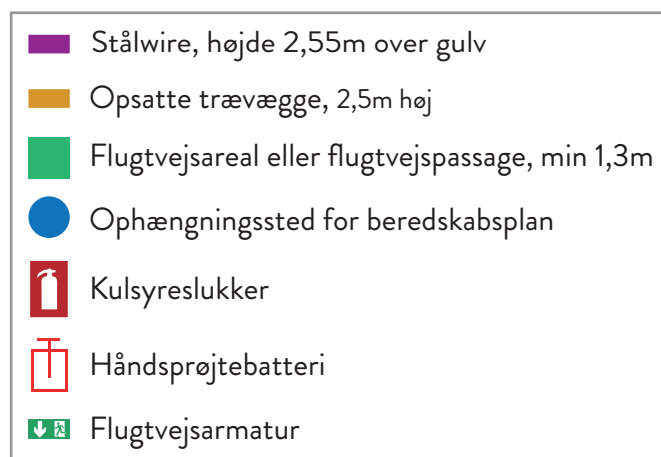


	4a	4b
Pax	149	
Bygning	112,2 m ²	402 m ²
Stande, alm	65,5 m ²	140 m ²

Version: 310725

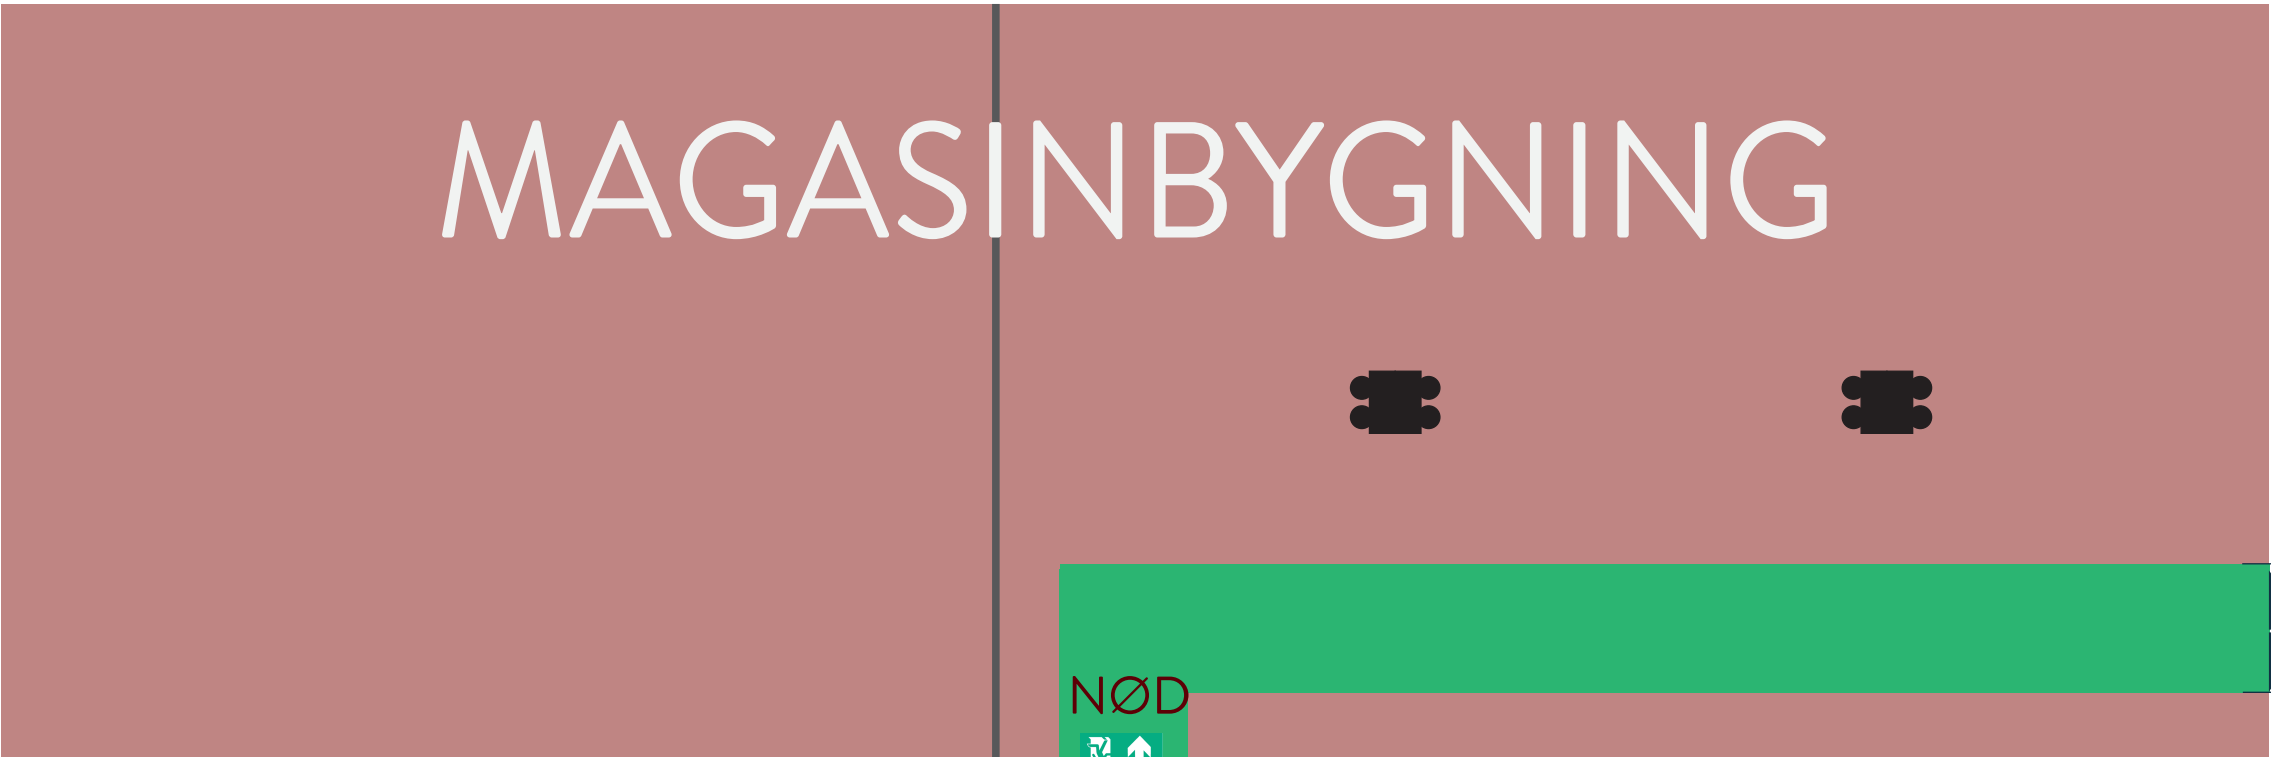

STANDBYGNING 5 - DEN NYE LADE

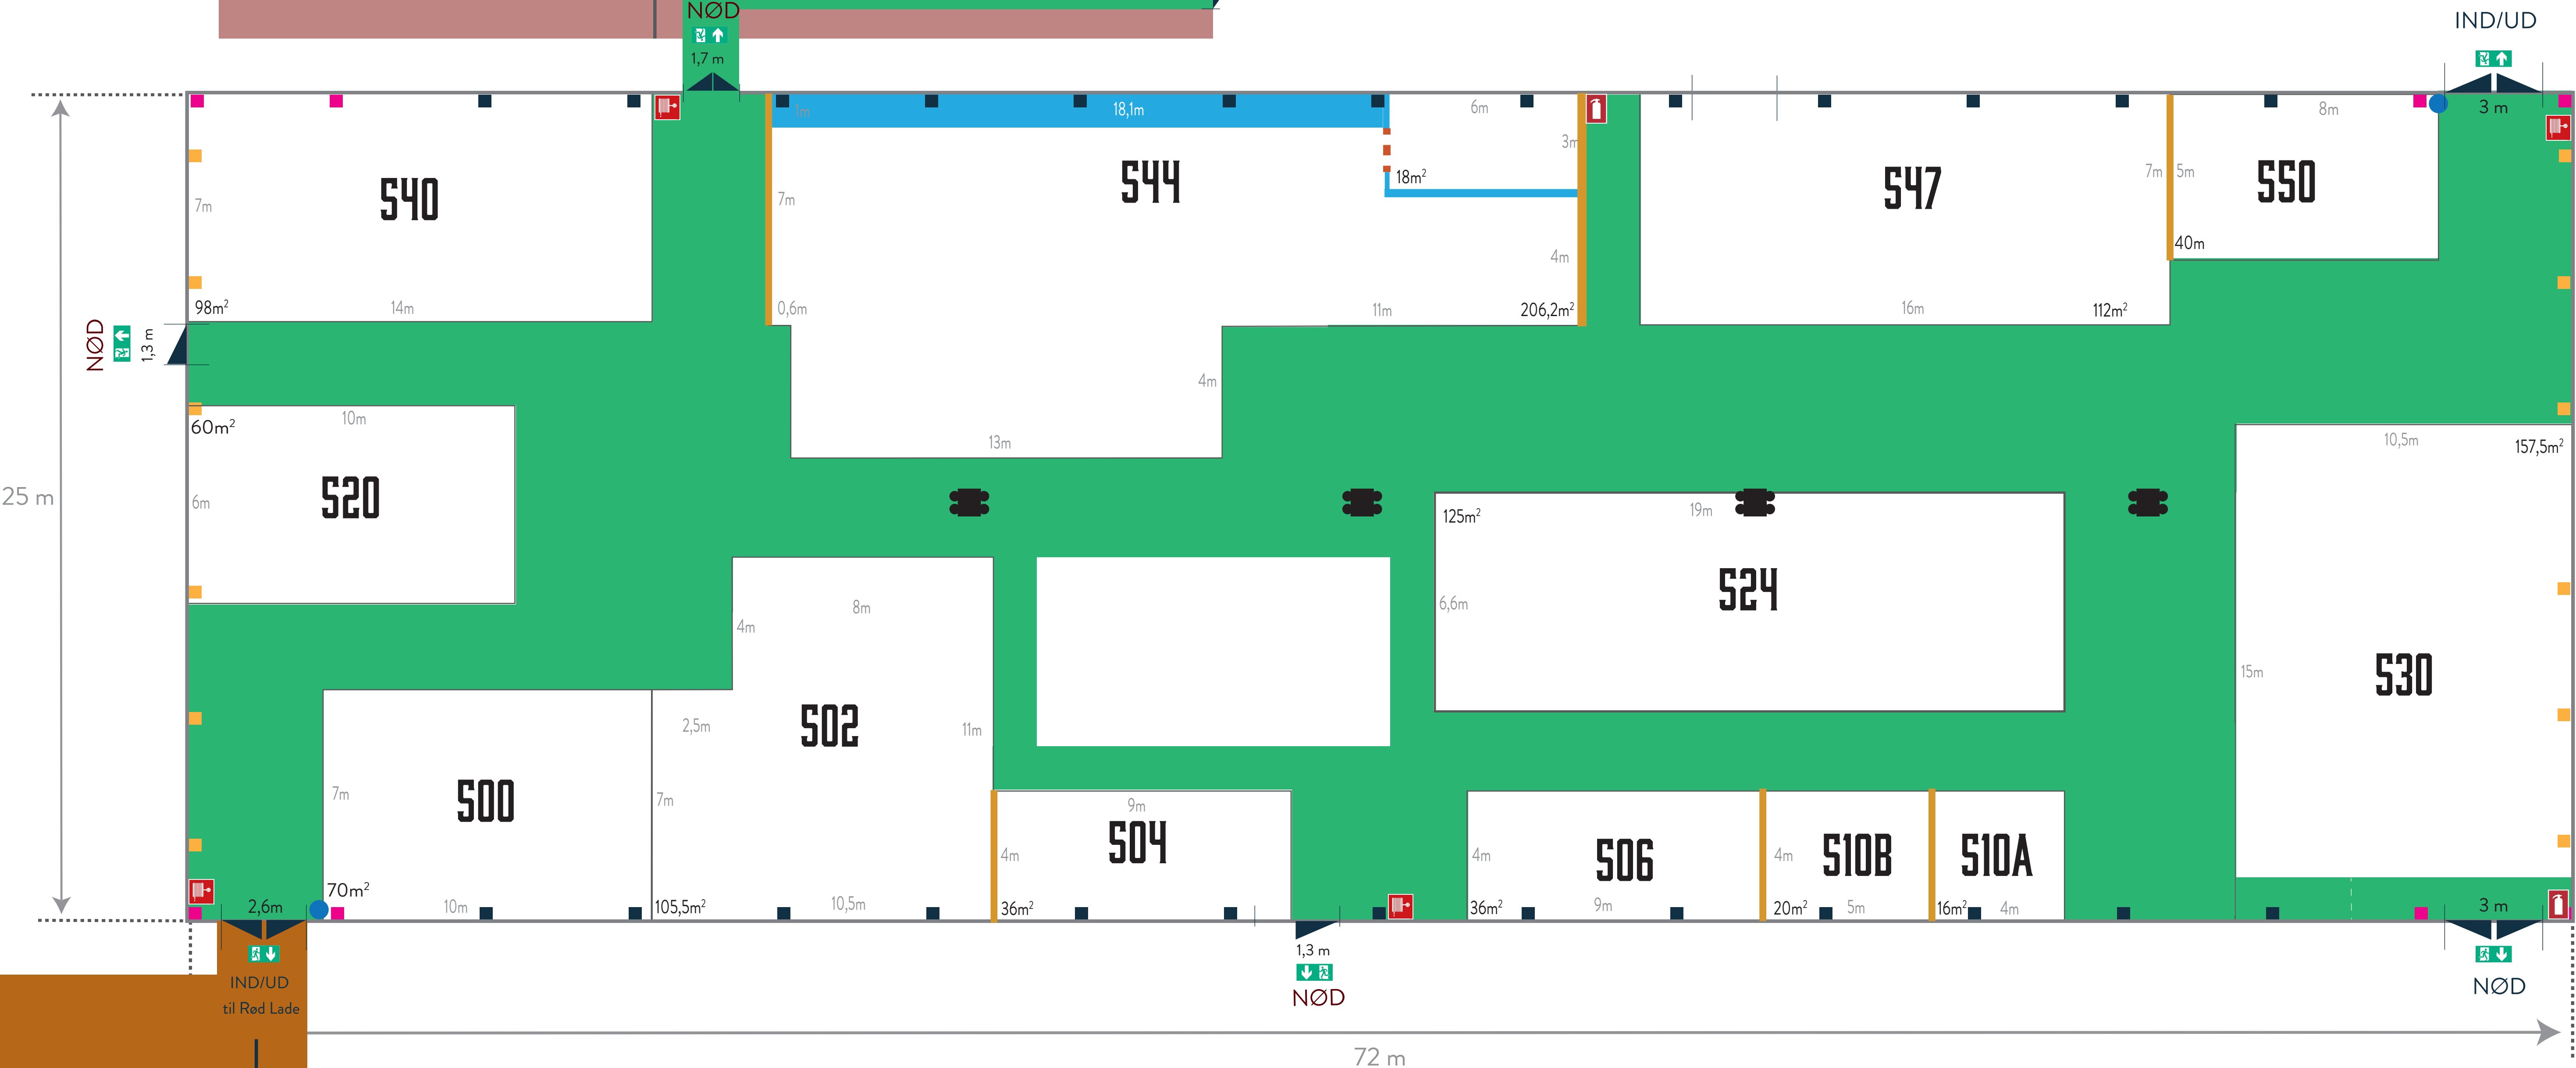

Pax	550
Bygning	1800 m ²
Stande	1100,2 m ²

- ■ Forhæng
- Opsatte trævægge, 2,5m høj
- Opsatte kundevægge
- Flugtvejsareal eller flugtvejspassage, min 1,3m
- Friholdelsesareal
- Panikbelysning/varslingsanlæg
- Ophængningssted for beredskabsplan
- Slangevinde, 30m
- Kulsyre-slukker
- Flugtvejsarmatur

Laden er brandventileret




- | | |
|---------|----------------------|
| Pax | 350 |
| Bygning | 451 m ² |
| Stande | 261,5 m ² |



TELTE



Ø ØSTFLØJEN 63 m²

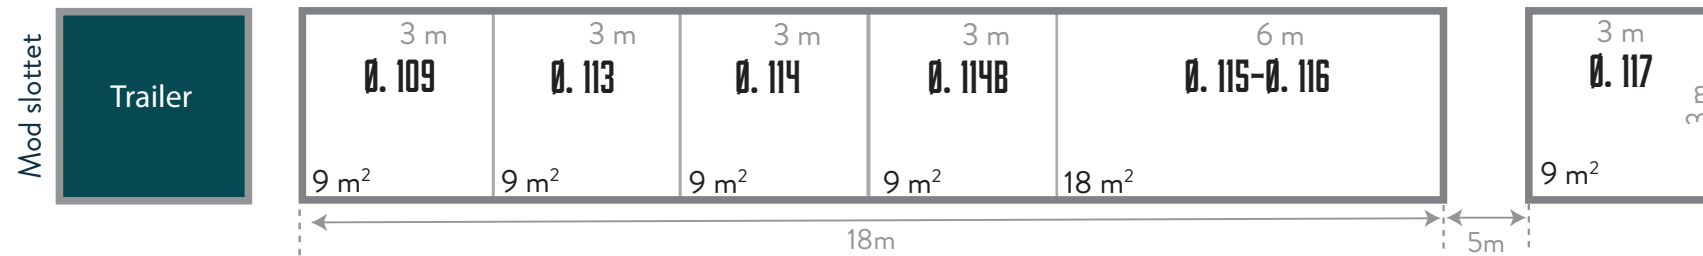


P1 PARKEN 1 252 m²

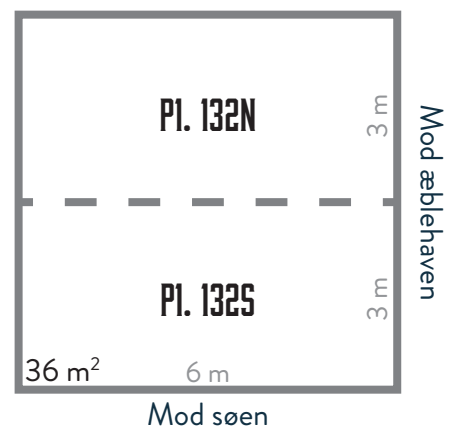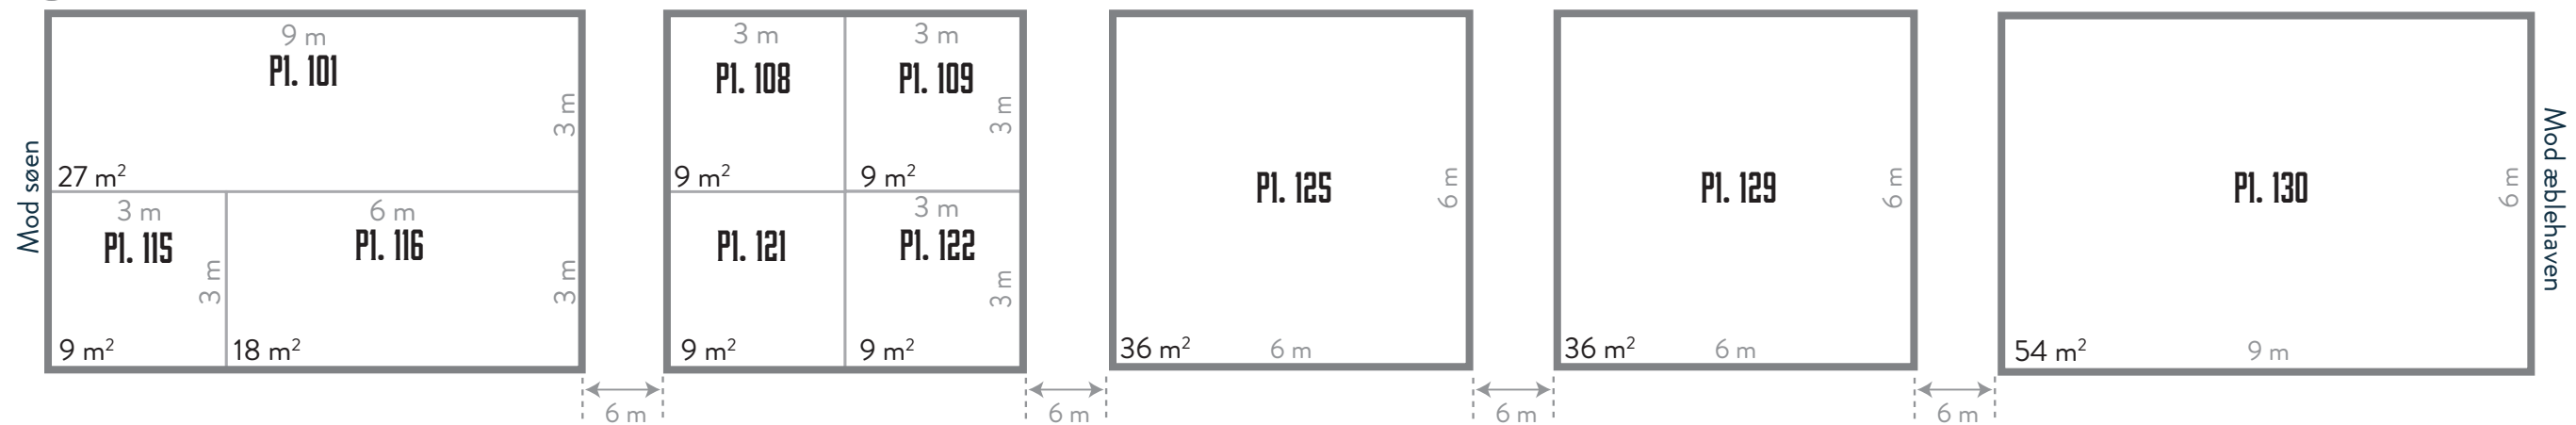




TELTE

K KRONDYRHEGNET 36 m²

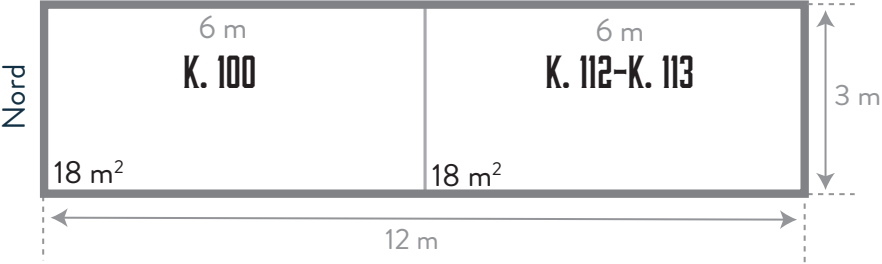

D DAMMENE 153 m²

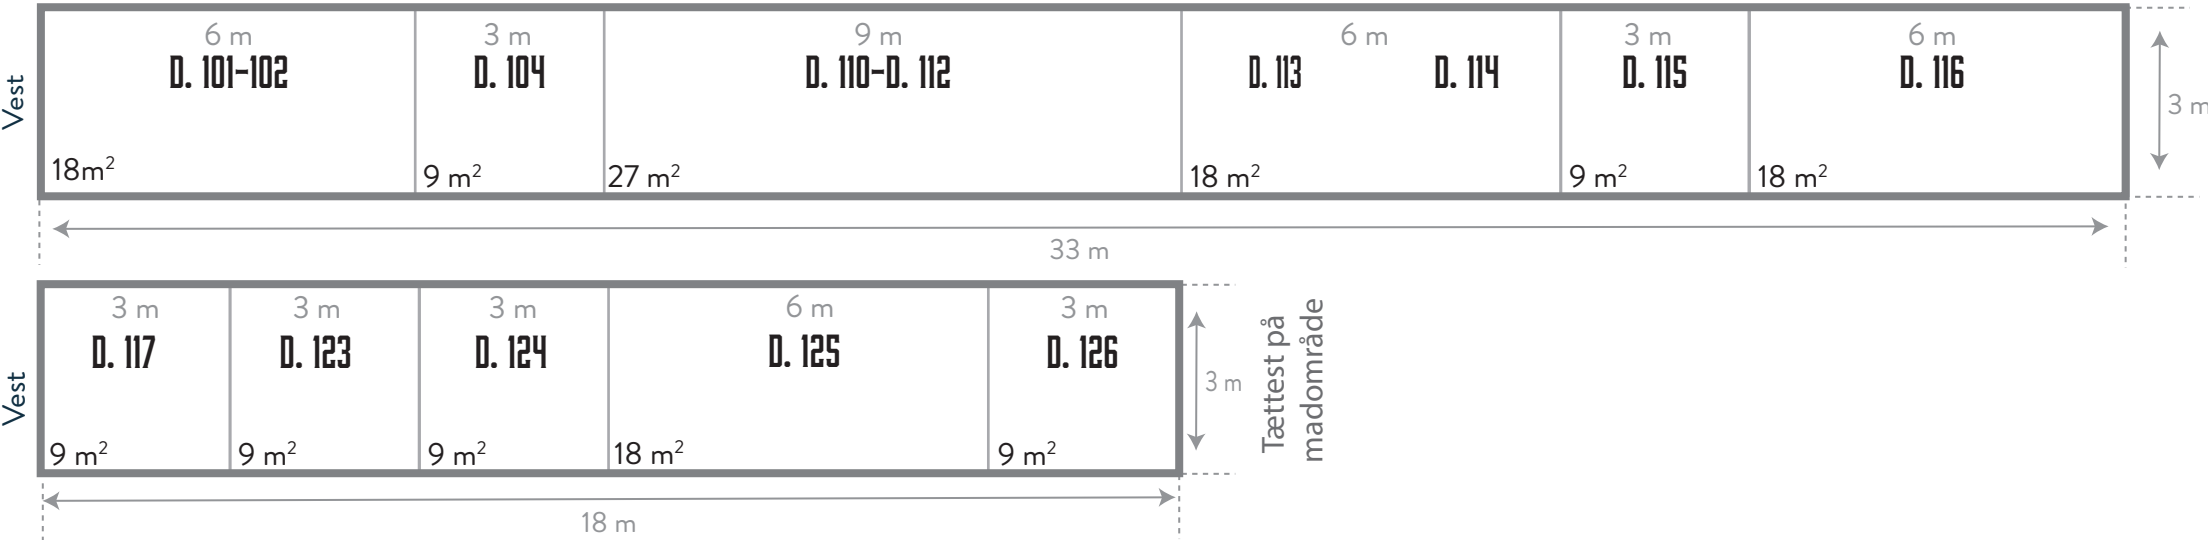

J KNIVMAGERE 45 m² SE DELTAGERE I LISTE VED SIDEN AF





J KNIVMAGERE






TELTE

F FODERHUSET 186 m²

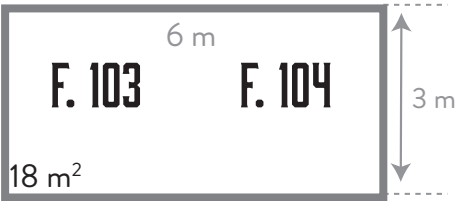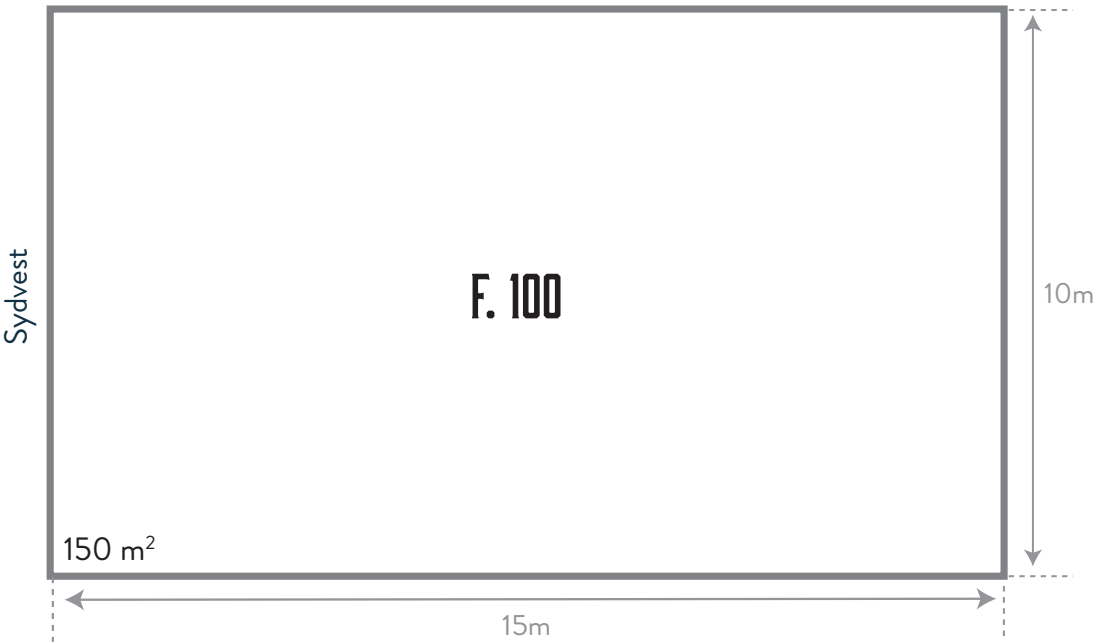


H HUNDEOMRÅDE V. TRIBUNEN 108 m²

SEKT. A 54 m²

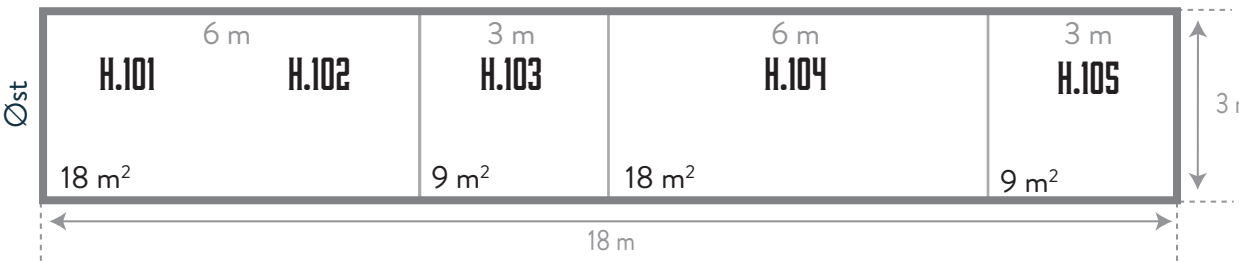

SEKT. B 54 m²

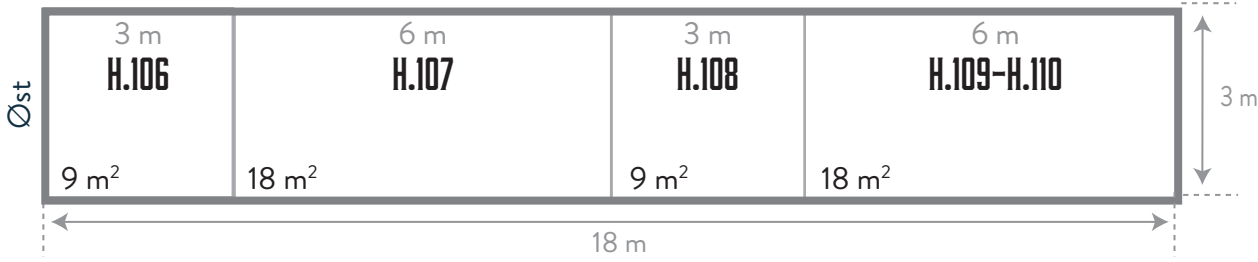



TELTE

● GÅRDSPLADS VED BYGNING 6

GP1 Polaris
GP2 Glamsbjerg Maskincenter
GP3 Nordland ATV
GP4 Bilcenter Peer Glad

● DEMOMARK

SB1 Subaru
DM1 Ny Vraa
DM2 Vildtplejeren

● SKYDEBANE - HAGL

HG/Browning
Guntex
Sako/Beretta Cup
Blaser

● SKYDEBANE - RIFFEL/LUFTGEVÆR

Blaser

● MADBODER

Gourmensch
Fynbo Pølser
Vorfor Vafler
Klintemanden
Kaffemanden
Fasanburger by Pål